

# ÚPN OBCE BUDČA

ZMENY A DOPLNKY Č.6

## LEGENDA

HRANICA KATASTRÁLNEHO ÚZEMIA



HRANICA ZASTAVANÉHO ÚZEMIA K 1.1.1990



HRANICA SKUTOČNE ZASTAVANÉHO ÚZEMIA  
+ HRANICA LOKALÍT NA KTORÉ BOL UDELENÝ  
SÚHLAS V DOPLNKOCH 1 AŽ 7 ÚPN OBCE BUDČA



Hranica navrhovaného rozšírenia  
zastavaného územia A



HRANICA BPEJ



HRANICA LOKALITY



ČÍSLO BPEJ / BONITNÝ STUPEŇ



ČÍSLO LOKALITY



ORNÁ PÔDA



Záhrada



Trvalé trávne porasty



LES



OSTATNÁ PLOCHA




Číslo lokality vyznačených v doplnkoch  
ÚPN obce Budča



## ÚZEMNÝ PLÁN OBCE BUDČA NÁVRH

NÁZOV VÝKRESU	<b>OCHRANA PÔDNEHO FONDU</b>		M 1 : 5 000
OBJEDNÁVATEĽ :	OBEC BUDČA	ČÍSLO VÝKRESU	
ZHOTOVITEĽ :	LANDURRIA ARCHITECTONICKÝ ATELIER BARBĽA BYSTRICA	<b>6</b>	
Hlavný riešiteľ :	ING. ARCH. ANTON SUFUKA AUTOKONVART ARCHITECTURA		
ZODP. RIEŠITEĽ :	RNDR. PAVEL AUST, ING. ARCH. ANTON SUFUKA		
Č. ZMLUVY :	1/2004	Dátum :	MAREC 2007

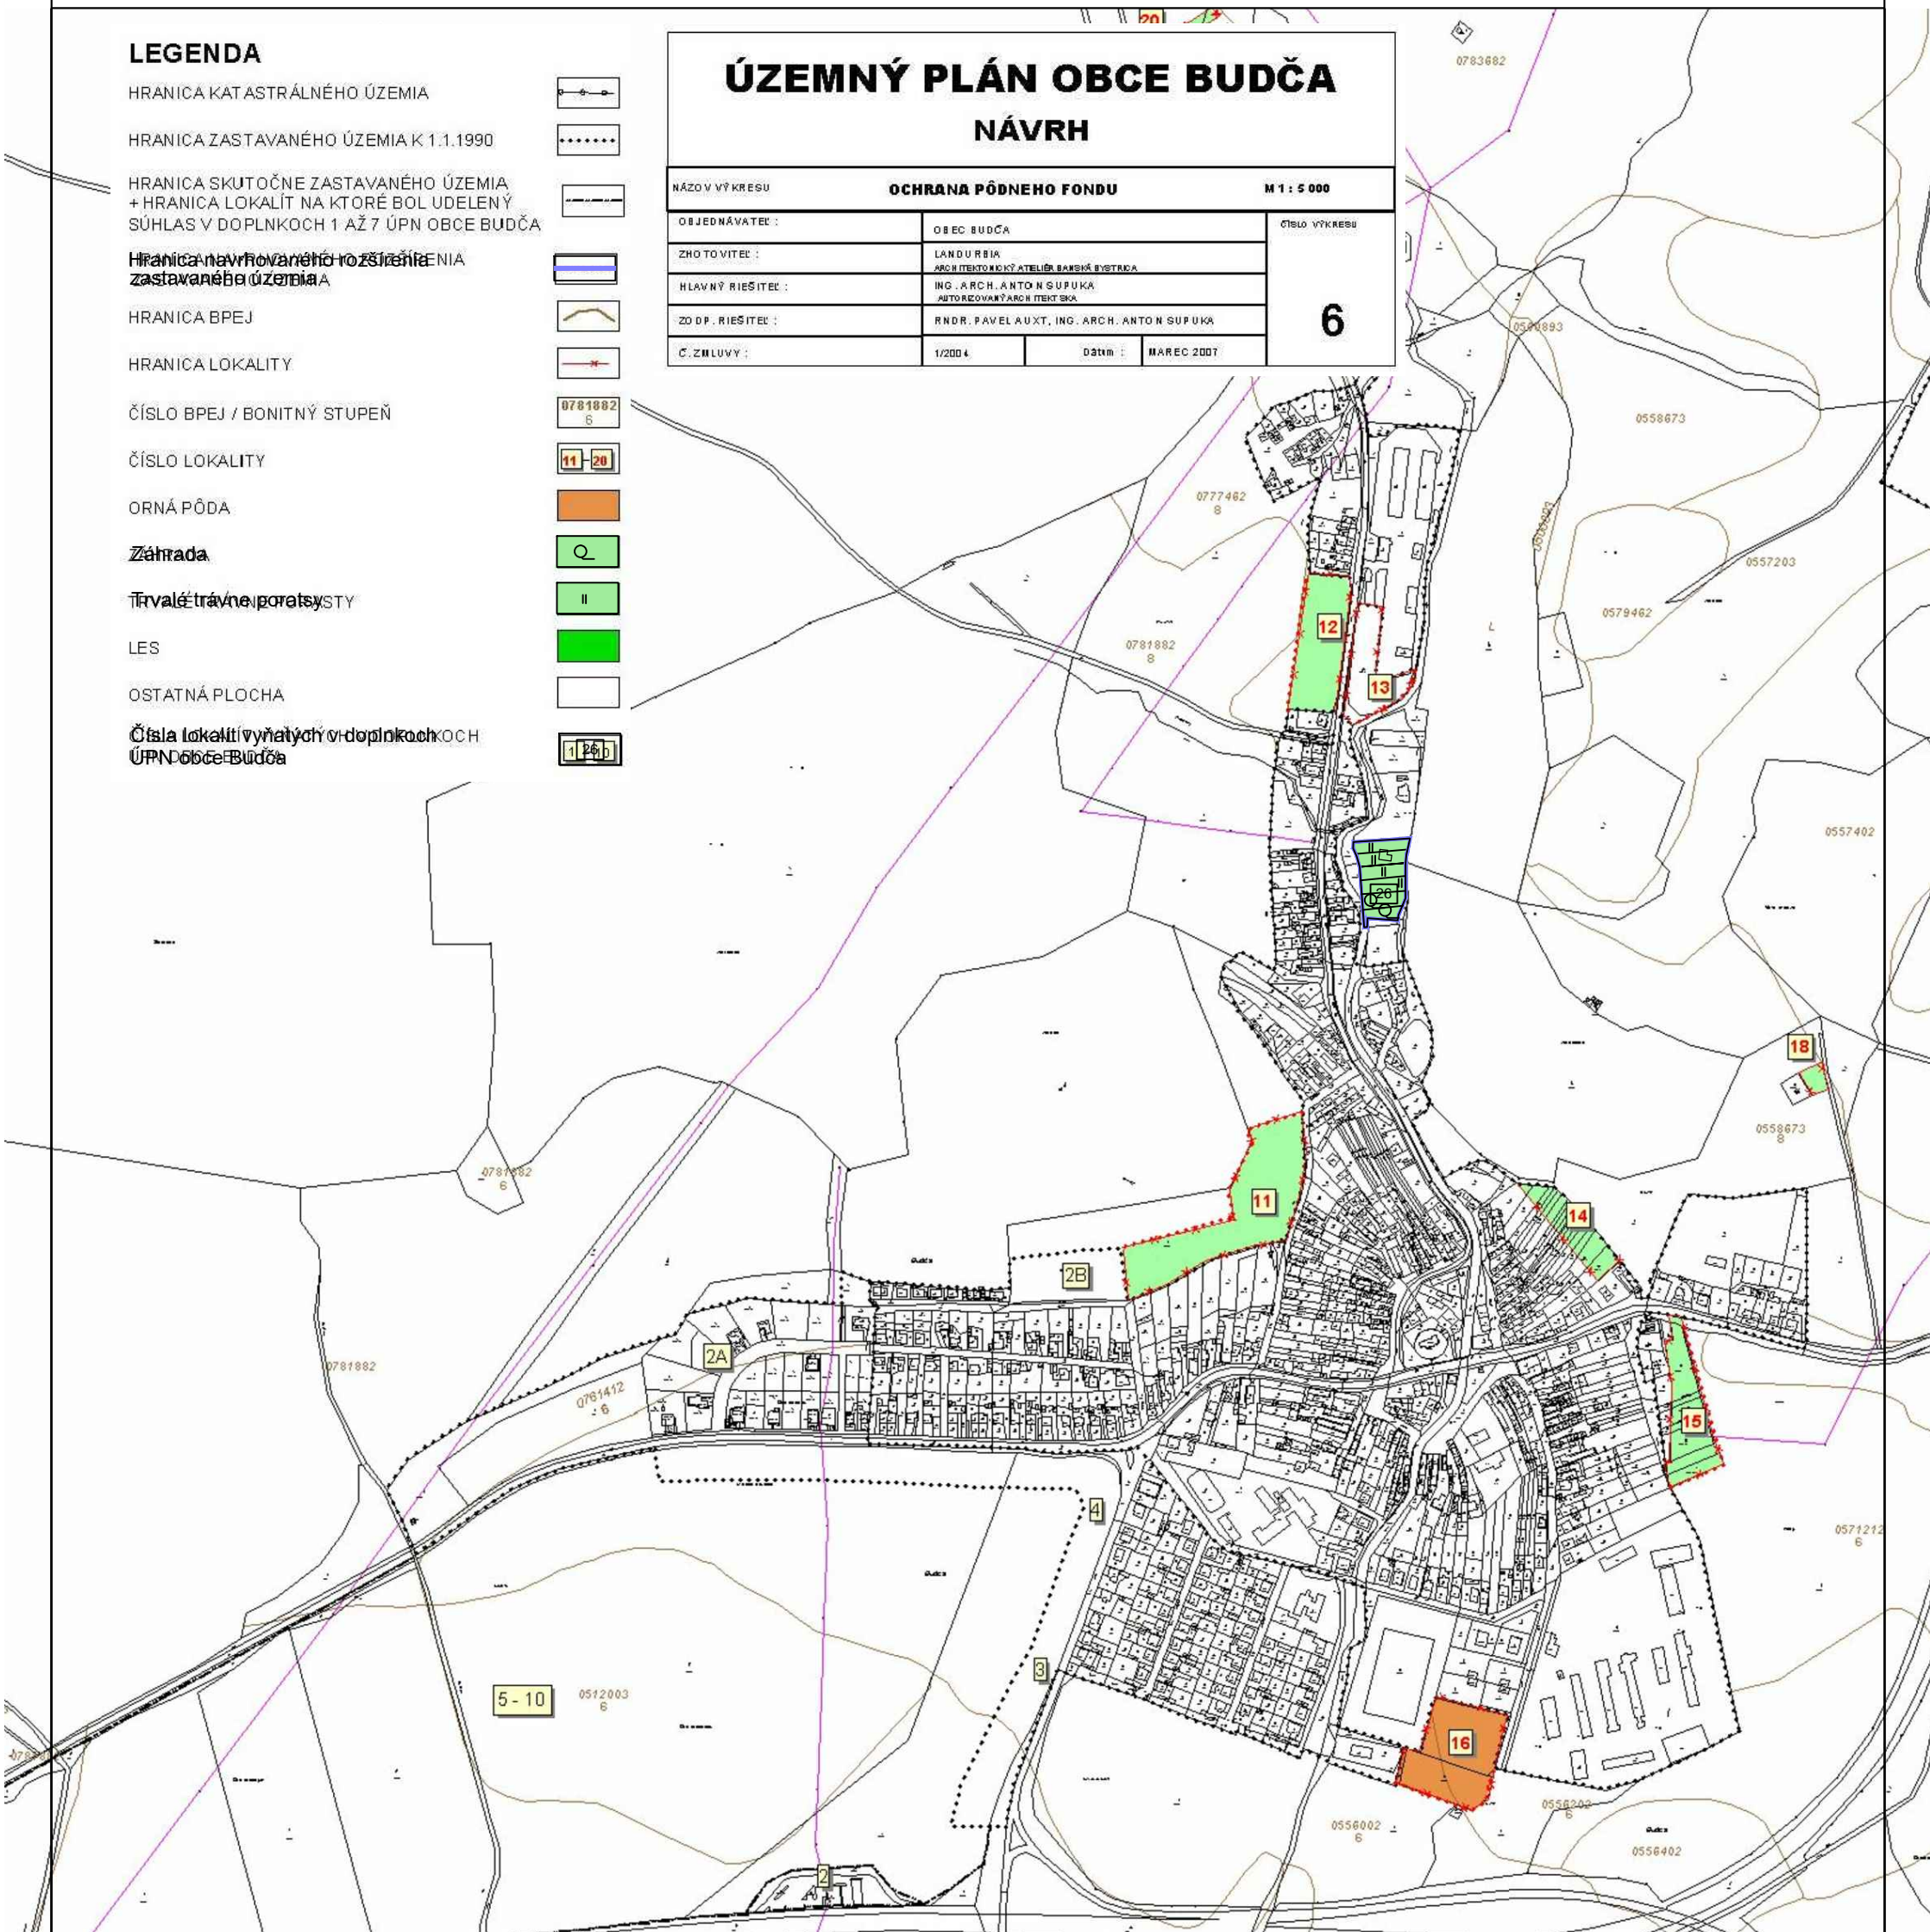

## OCHRANA POĽNOHOSPODÁRSKEJ PÔDY M1: 10 000

Obstarávateľ :	Obec Budča	
Objednávateľ :	Ing. Jaroslav Vlčko, CSc.	
Odborne spôsobilá osoba pre obstarávanie ÚPD :	Ing. arch. Pavel Bugár	<b>6</b> číslo prílohy
Zhotoviteľ :	Ing. arch. Beáta Mikušová Ing. arch. Katarína Konfálová	
Grafické práce :	Jaroslav Varga	
Dátum :	03/2018	